
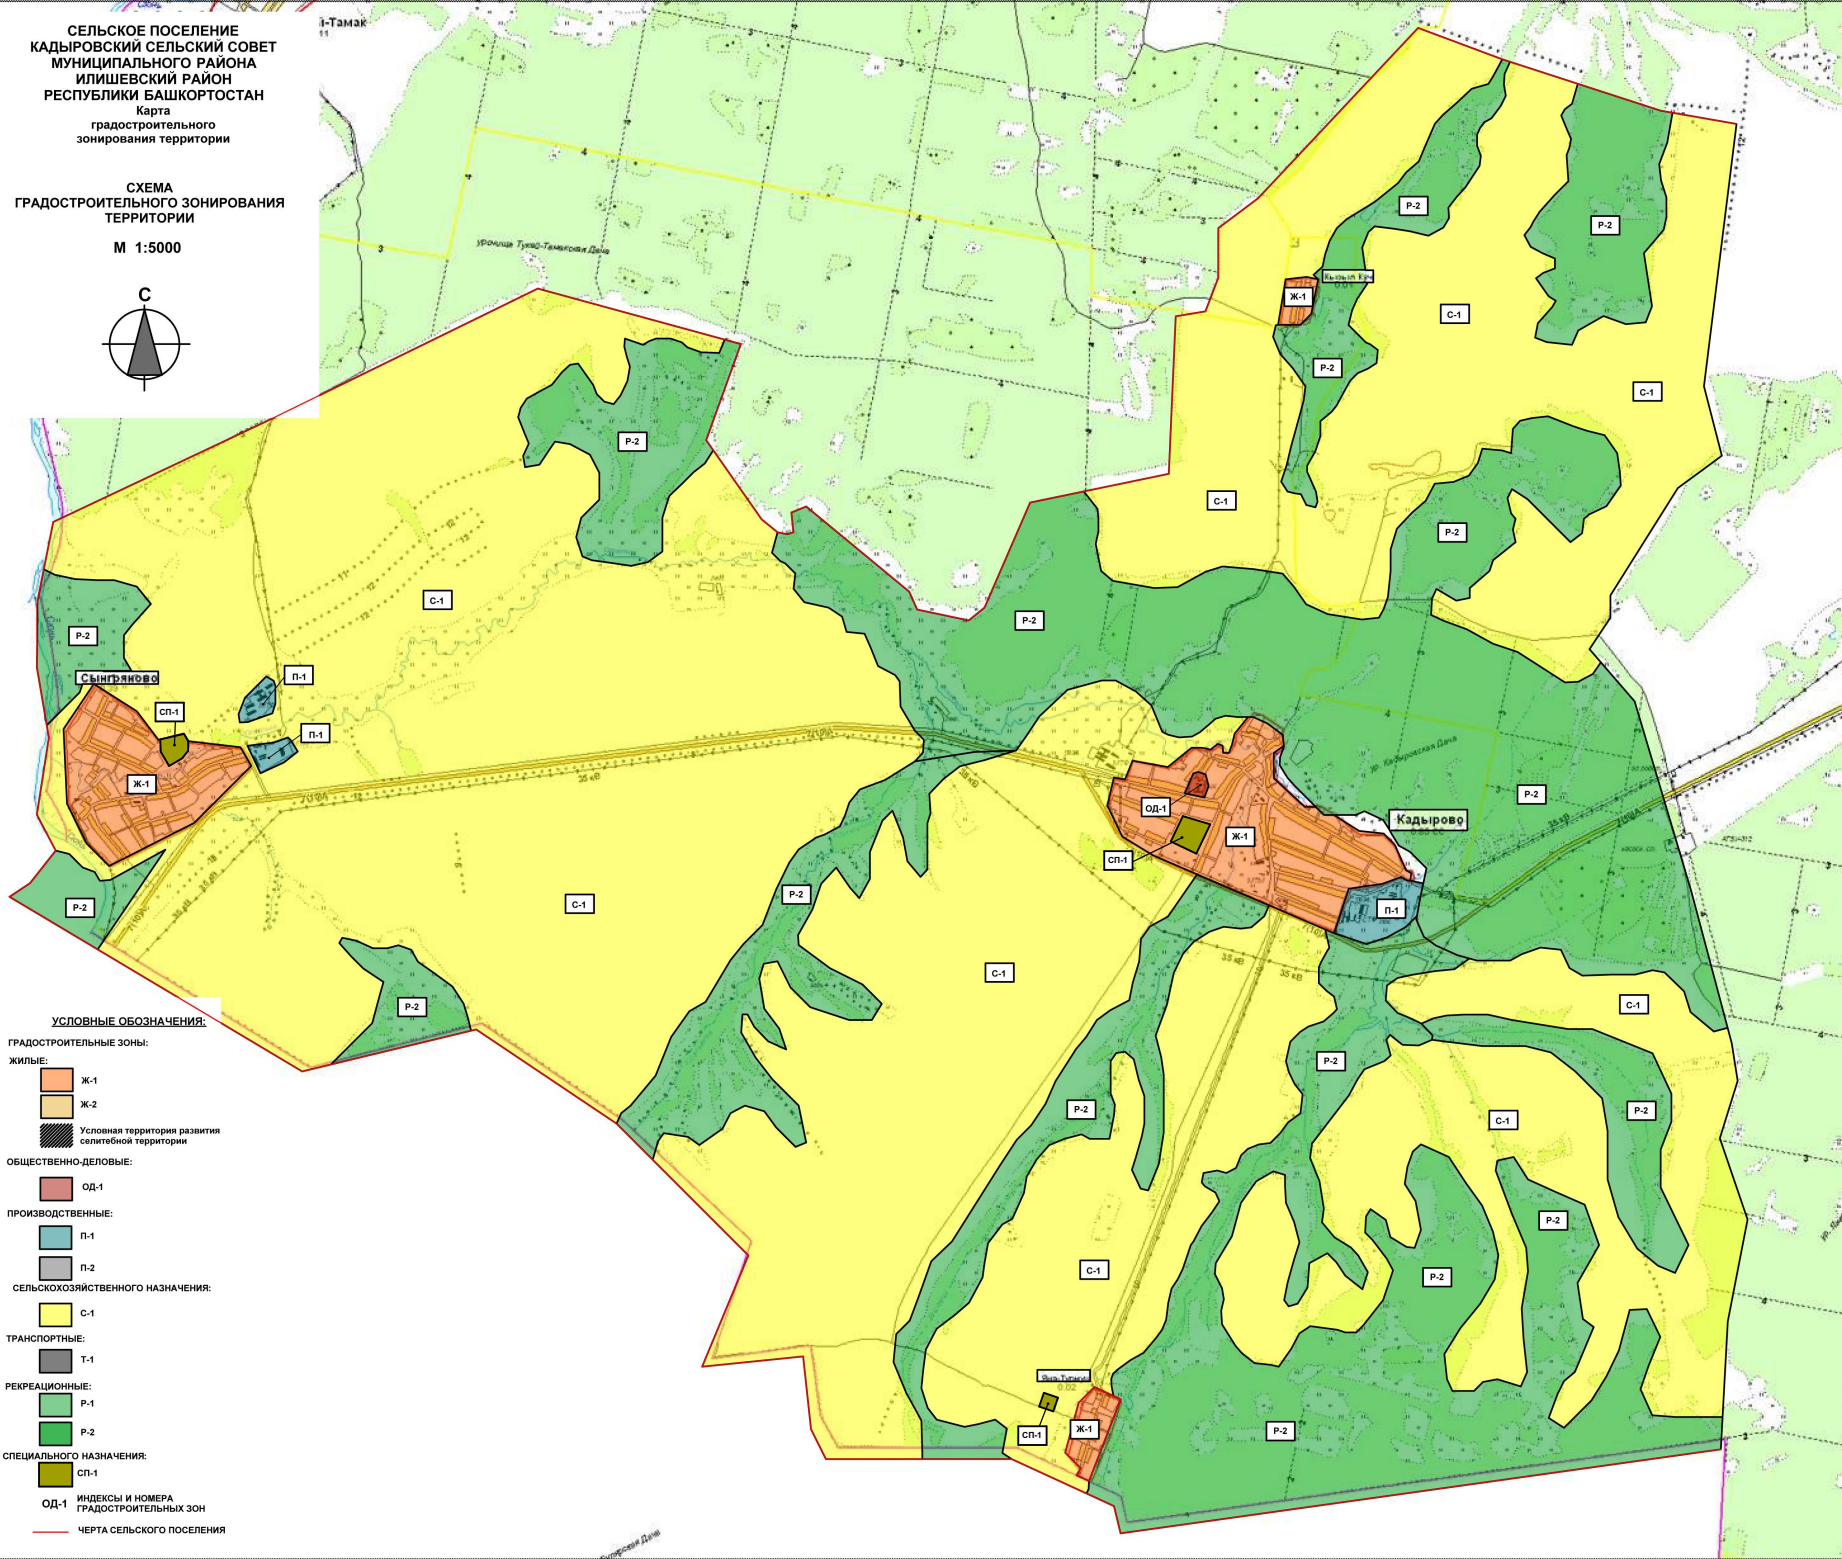


СЕЛЬСКОЕ ПОСЕЛЕНИЕ
КАДЫРОВСКИЙ СЕЛЬСКИЙ СОВЕТ
МУНИЦИПАЛЬНОГО РАЙОНА
ИЛИШЕВСКИЙ РАЙОН
РЕСПУБЛИКИ БАШКОРТОСТАН
Карта
градостроительного
зонирования территории

СХЕМА
ГРАДОСТРОИТЕЛЬНОГО ЗОНИРОВАНИЯ
ТЕРРИТОРИИ


М 1:5000

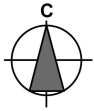

УСЛОВНЫЕ ОБОЗНАЧЕНИЯ:

ГРАДОСТРОИТЕЛЬНЫЕ ЗОНЫ:

ЖИЛЫЕ:

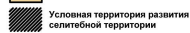

ОБЩЕСТВЕННО-ДЕЛОВЫЕ:



ПРОИЗВОДСТВЕННЫЕ:



СЕЛЬСКОХОЗЯЙСТВЕННОГО НАЗНАЧЕНИЯ:



ТРАНСПОРТНЫЕ:



РЕКРЕАЦИОННЫЕ:



СПЕЦИАЛЬНОГО НАЗНАЧЕНИЯ:



ОД-1 ИНДЕКСЫ И НОМЕРА
ГРАДОСТРОИТЕЛЬНЫХ ЗОН

— ЧЕРТА СЕЛЬСКОГО ПОСЕЛЕНИЯ